


VIVIENDA:  
Portal 2 - Planta 1 - Puerta A

Residencial  
**INBISA** Entrenúcleos

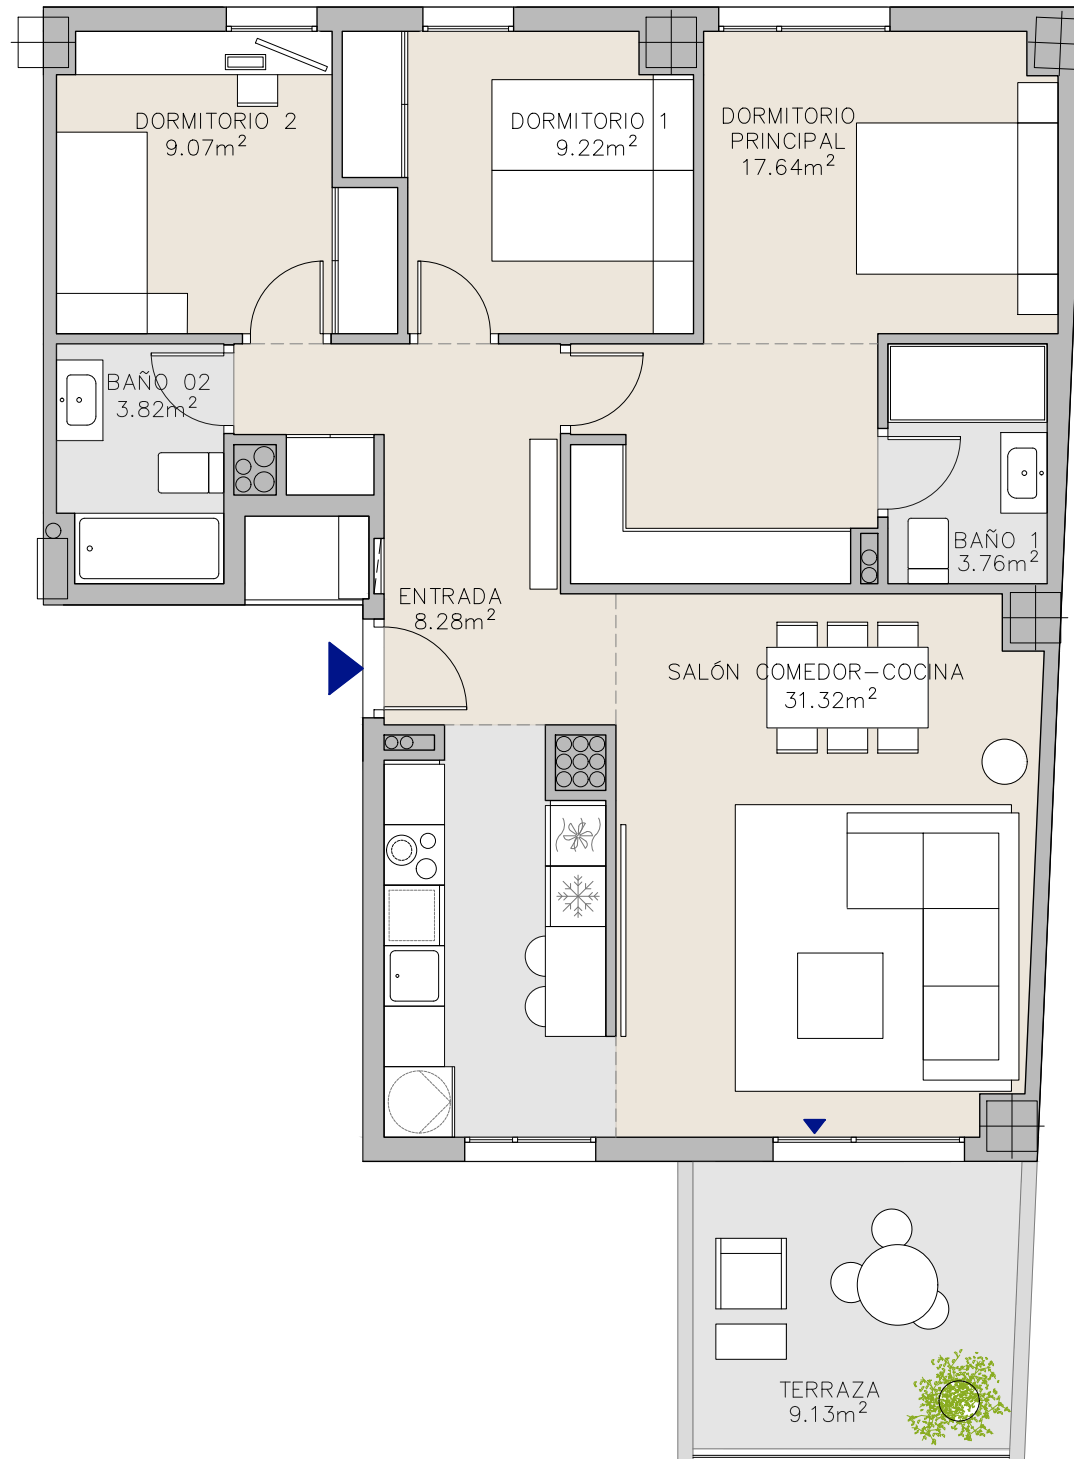

Terraza (Sup. construida):	10,50 m <sup>2</sup>
Superficie construida interior con comunes:	113,13 m <sup>2</sup>
Superficie construida total:	123,63 m <sup>2</sup>
	según BOJA 218/2005
Superficie útil total:	87,68 m <sup>2</sup>
Superficie construida total:	117,69 m <sup>2</sup>

Promueve:



Proyecto:

**JC TEAM**  
JAVIER CASADO TERAN ESTUDIO ARQUITECTURA MADRID

\*Todas las superficies incluidas en el plano son útiles