
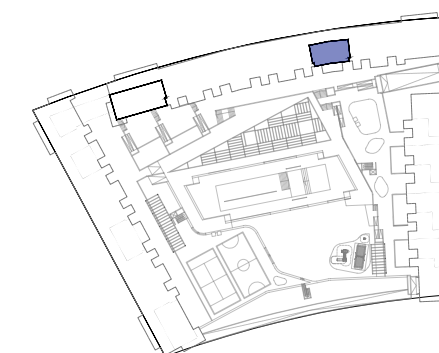


LOCALES COMERCIALES:  
Local 1 - Avenida José López Guisado

Residencial  
**INBISA** *Entrenúcleos*

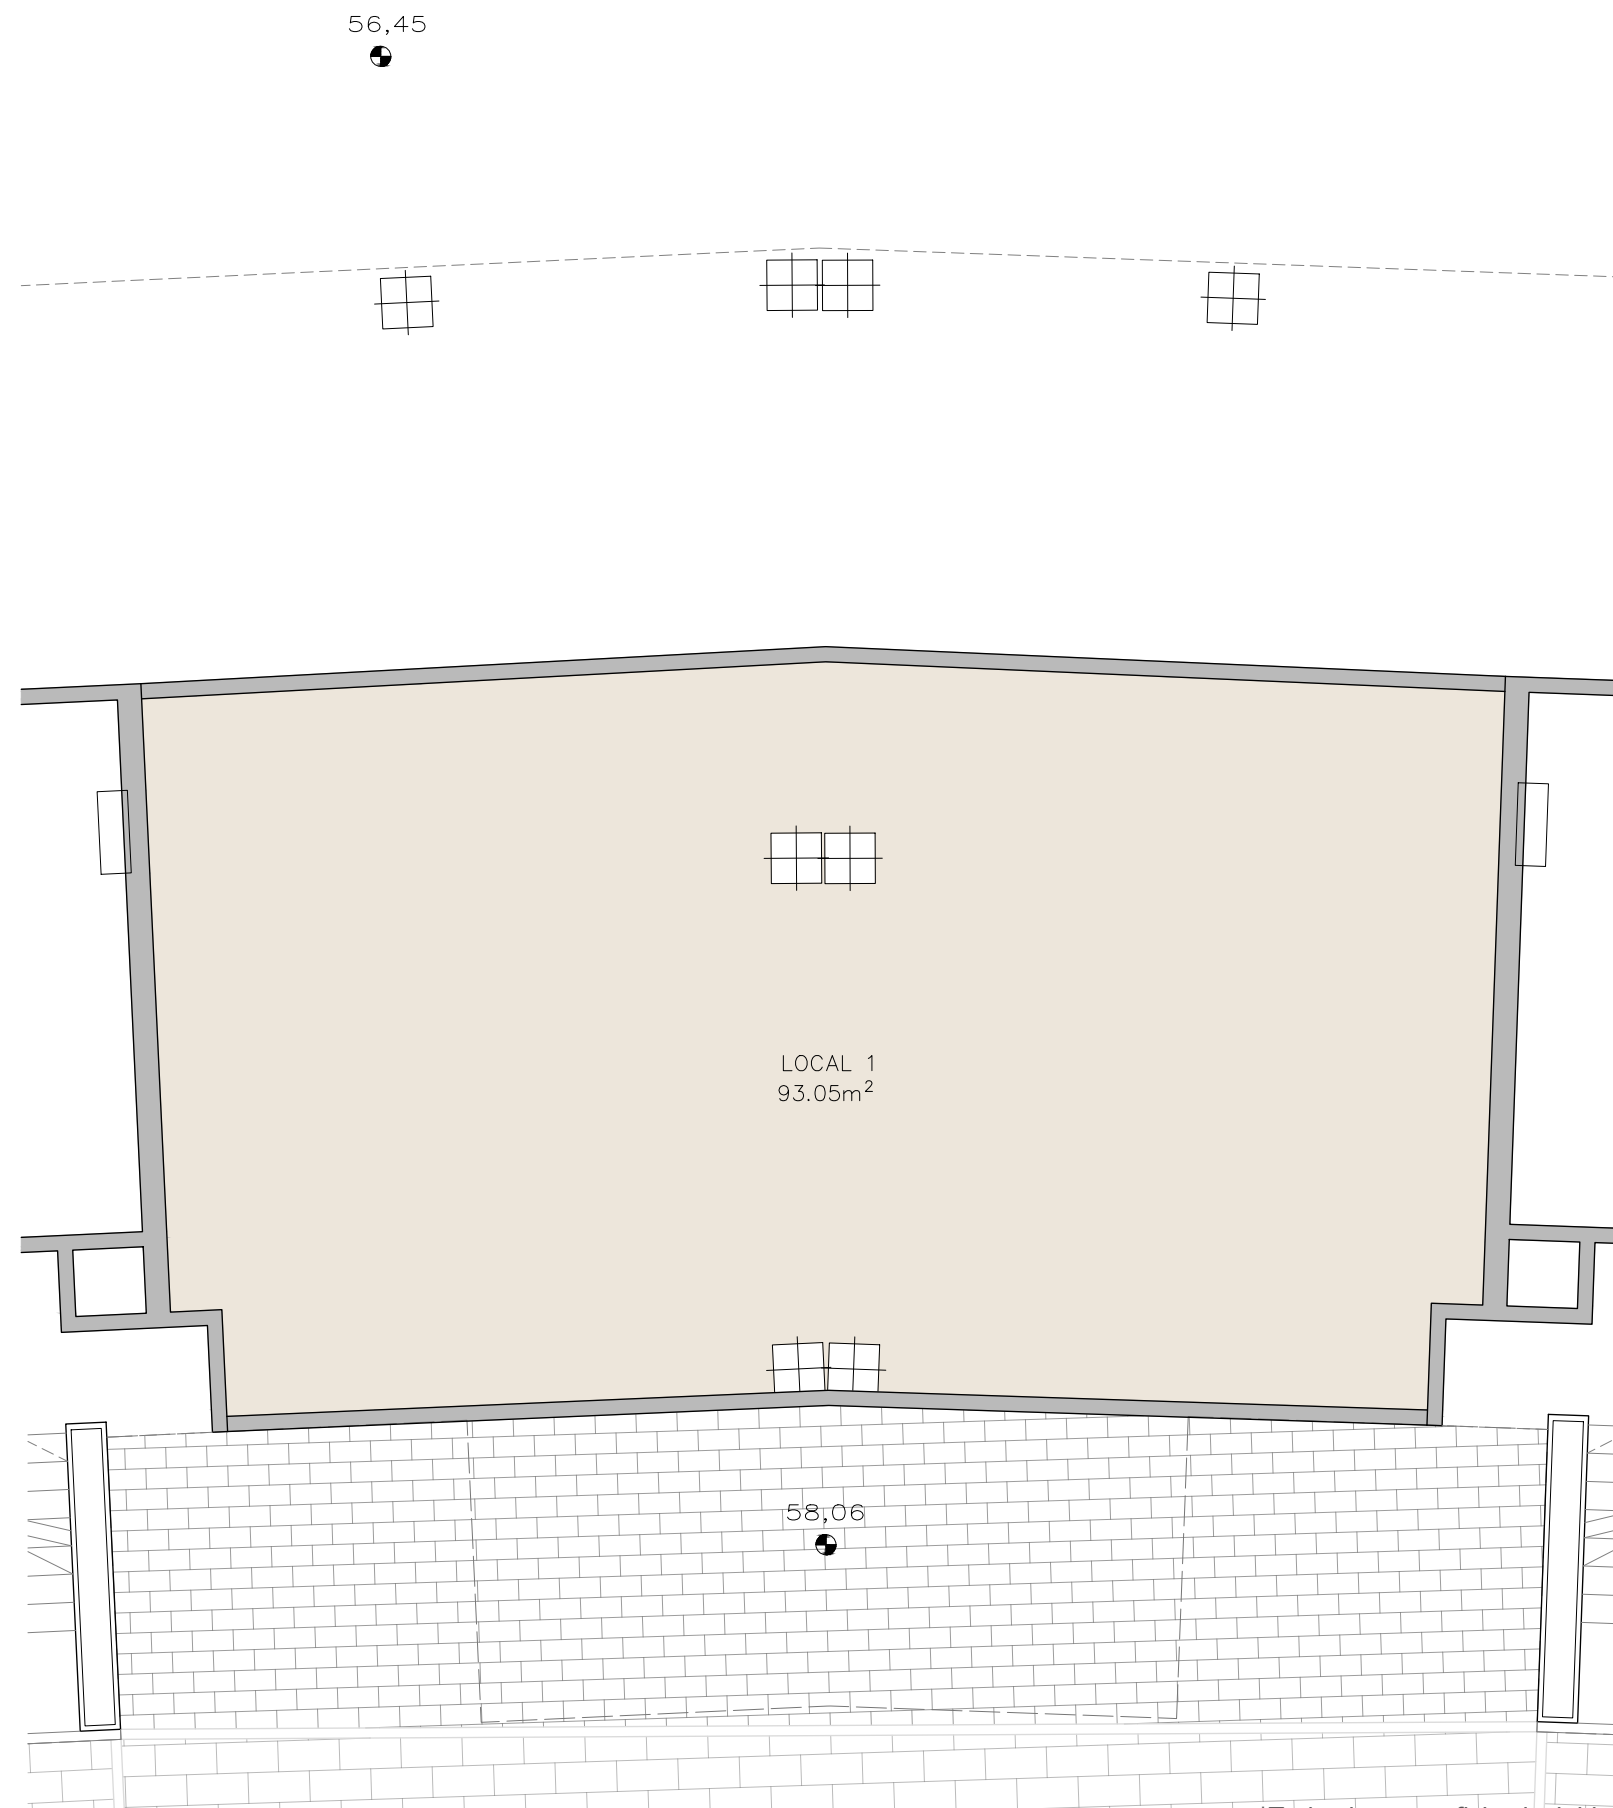

Soportal:	56,45 m <sup>2</sup>
Superficie construida:	98,33 m <sup>2</sup>
Superficie útil:	93,05 m <sup>2</sup>

Promueve:



Proyecto:



\*Todas las superficies incluidas en el plano son útiles

La documentación gráfica e imágenes contenidas en la presente información comercial son ilustrativas y orientativas, y han sido realizadas de conformidad con un proyecto técnico inicial que podrá modificarse por razones técnicas, de suministro, jurídicas o administrativas, con la conformidad de la dirección facultativa. El mobiliario, electrodomésticos y decoración de las imágenes, infografías y planos no están incluidos en el precio de la vivienda y anejos, excepto aquellos que estén incluidos expresamente en la memoria de calidades.